
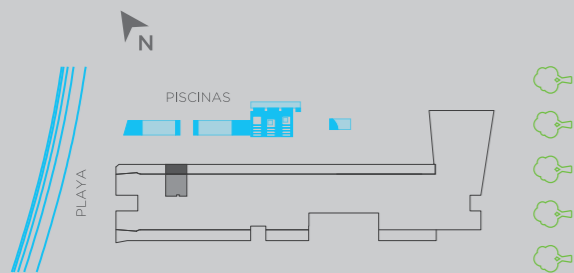


morros eos

104

Área Interna:	78.5 m ²
Área Terraza:	19.0 m ²
Area Patio:	49.0 m ²
Área Total:	146.5 m ²

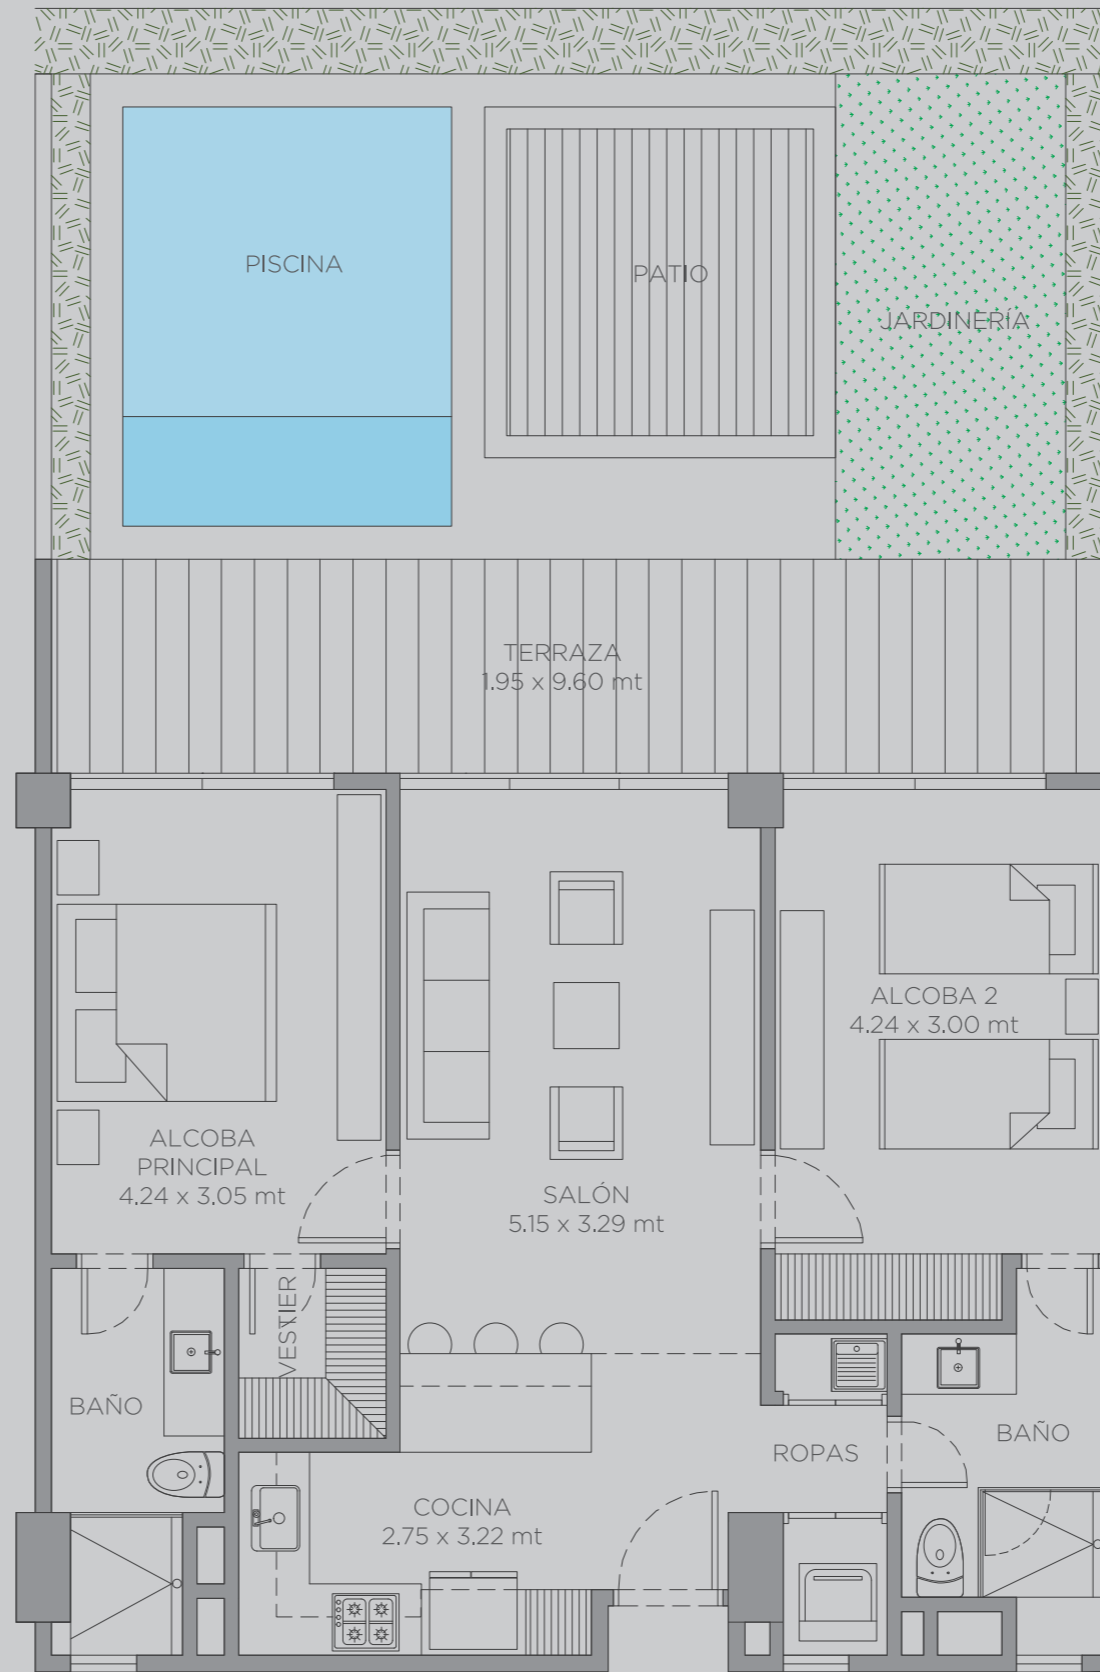

El dibujo mobiliario es indicativo, no hace parte de la entrega final del apartamento. - Este plano está sujeto a cambios y/o modificaciones, según coordinación técnica.