
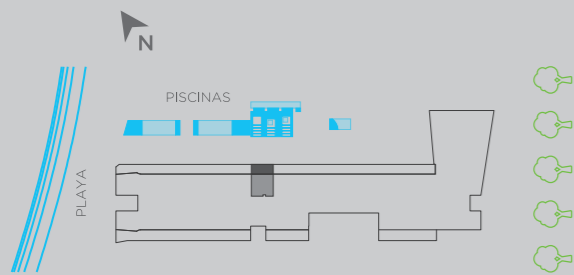


morros eos

112

Área Interna:	80.5 m ²
Área Terraza:	19.5 m ²
Area Patio:	50.0 m ²
Área Total:	150.0 m ²

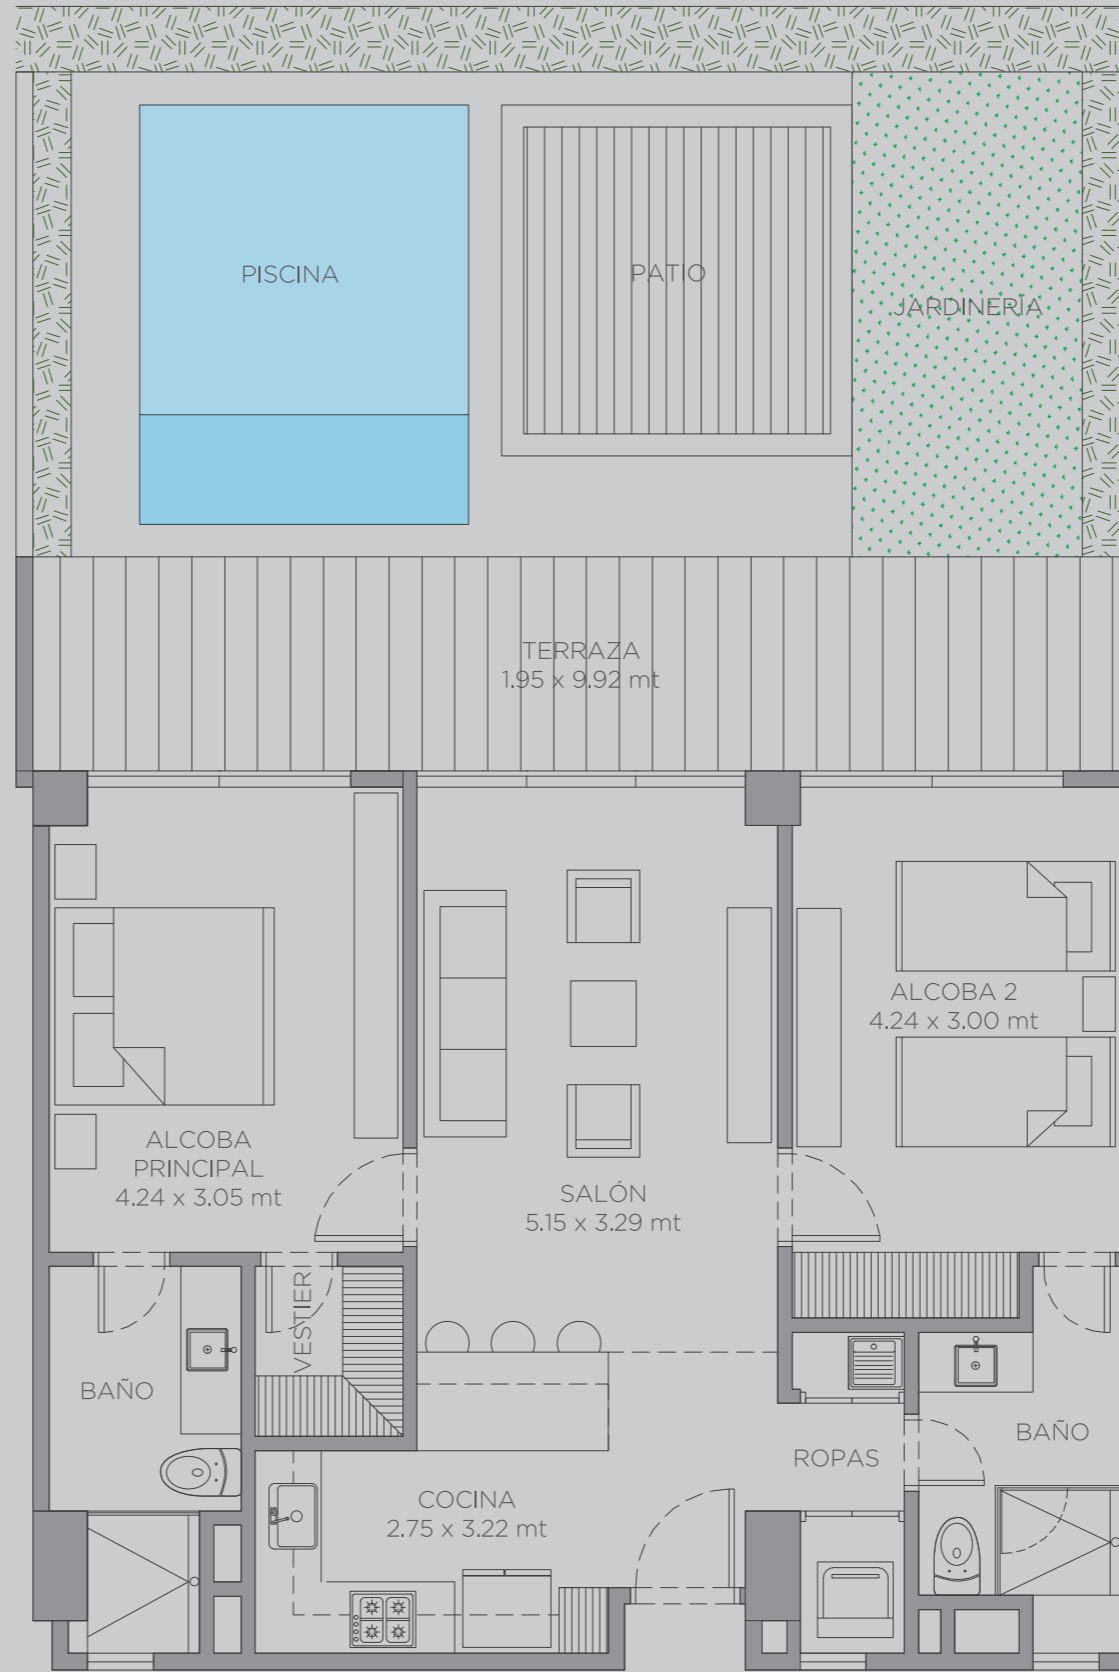

El dibujo mobiliario es indicativo, no hace parte de la entrega final del apartamento. - Este plano está sujeto a cambios y/o modificaciones, según coordinación técnica.