
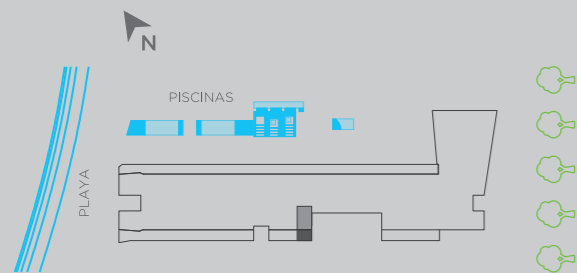


morros eos

117

| | |
|---------------|----------------------|
| Área Interna: | 60.5 m ² |
| Área Terraza: | 11.5 m ² |
| Area Patio: | 43.0 m ² |
| Área Total: | 115.0 m ² |

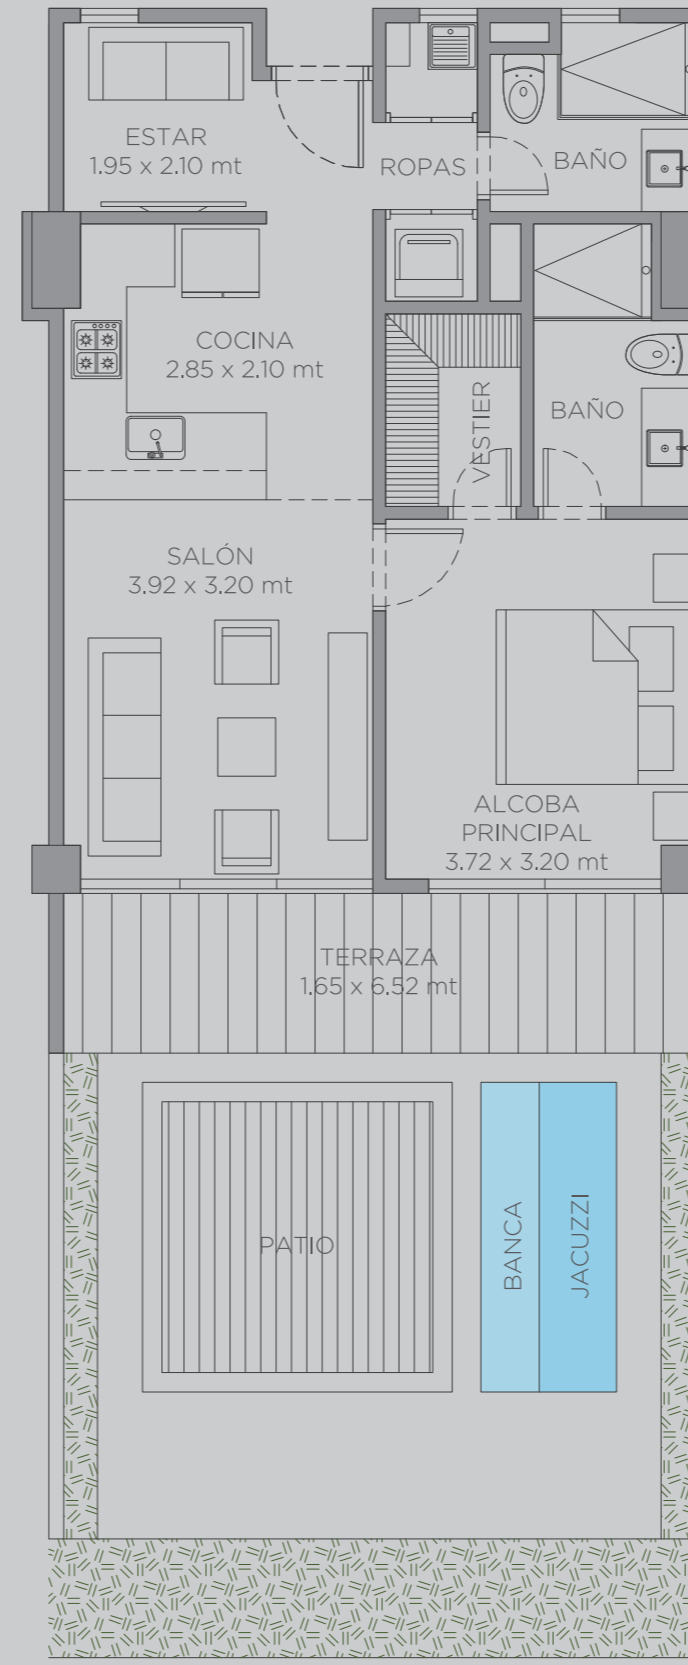

El dibujo mobiliario es indicativo, no hace parte de la entrega final del apartamento. - Este plano está sujeto a cambios y/o modificaciones, según coordinación técnica.