
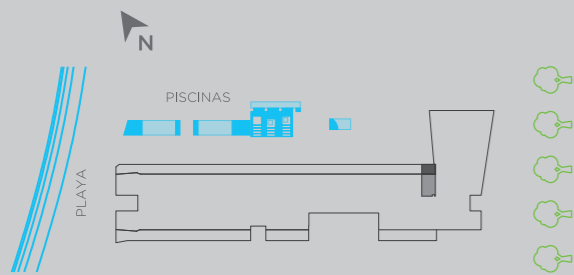


morros eos

126

Área Interna:	53.5 m ²
Área Terraza:	13.0 m ²
Area Patio:	33.5 m ²
Área Total:	100.0 m ²

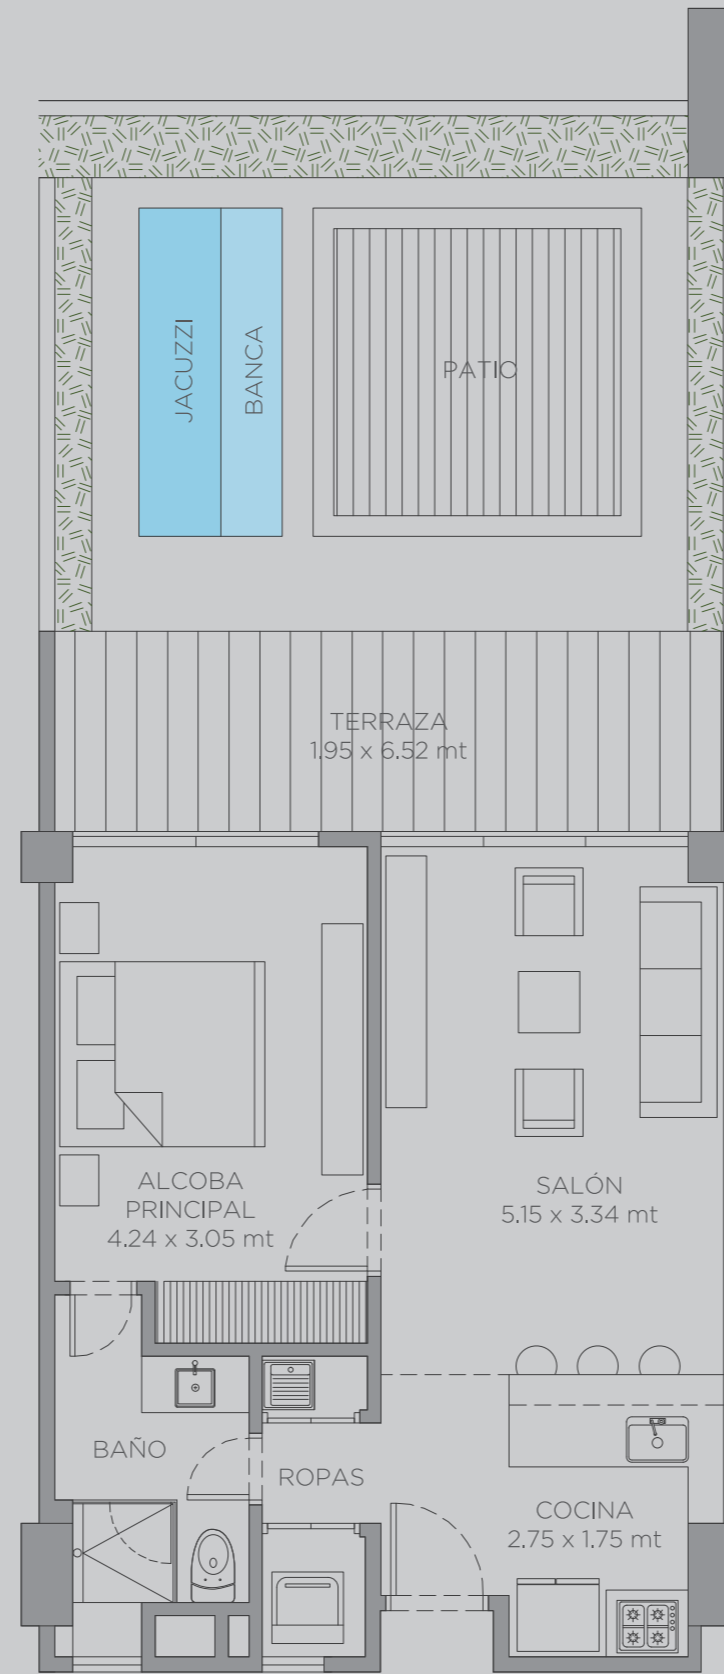

El dibujo mobiliario es indicativo, no hace parte de la entrega final del apartamento. - Este plano está sujeto a cambios y/o modificaciones, según coordinación técnica.