
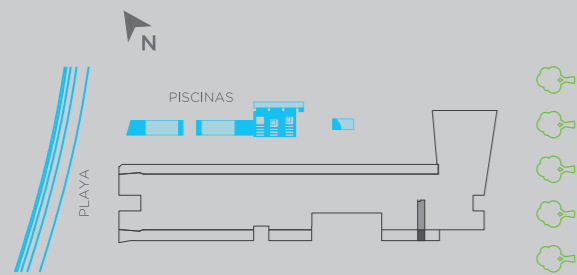


# morros eos

129

Área Interna:	38.0 m <sup>2</sup>
Área Terraza:	5.5 m <sup>2</sup>
Area Patio:	20.5 m <sup>2</sup>
Área Total:	64.0 m <sup>2</sup>

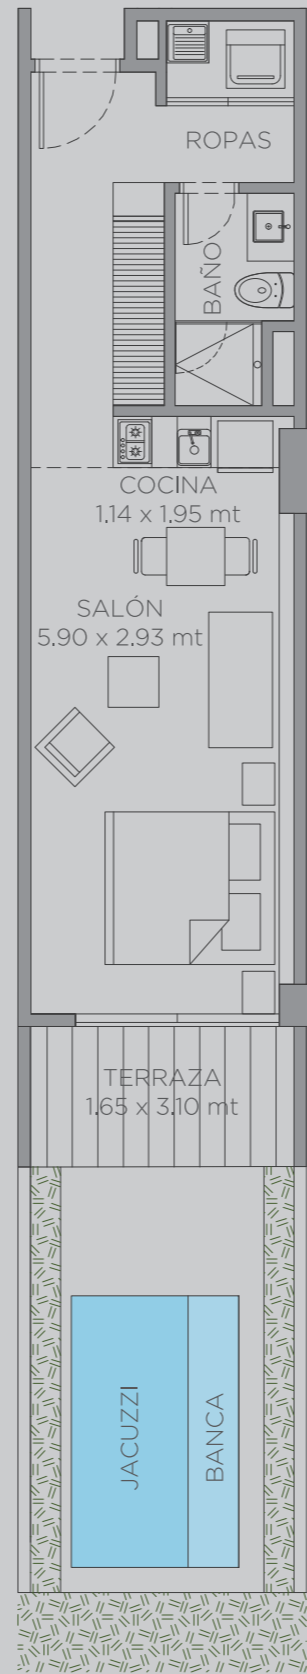

El dibujo mobiliario es indicativo, no hace parte de la entrega final del apartamento. - Este plano está sujeto a cambios y/o modificaciones, según coordinación técnica.