
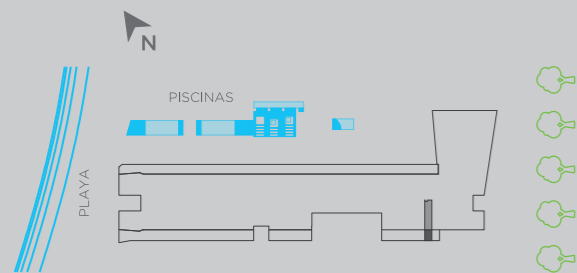


morros eos

130

Área Interna:	38.0 m ²
Área Terraza:	5.5 m ²
Area Patio:	20.5 m ²
Área Total:	64.0 m ²

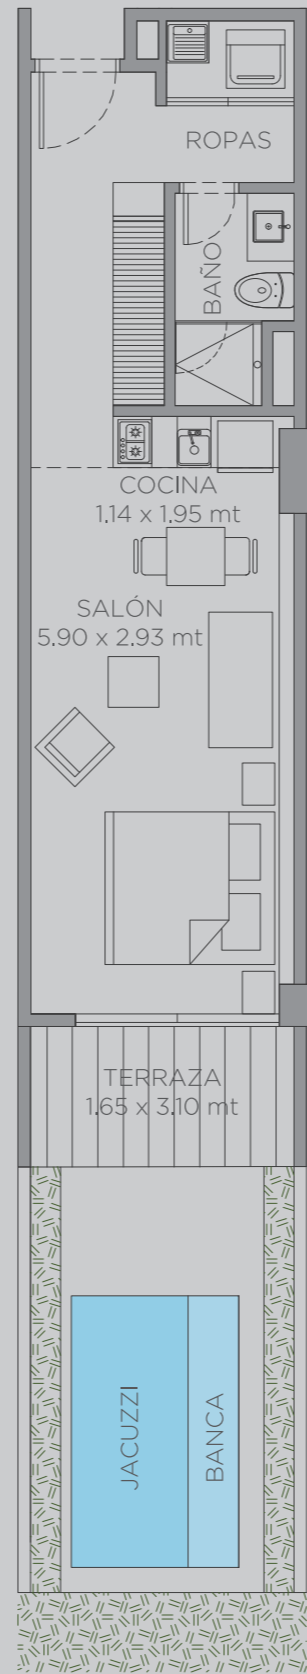

El dibujo mobiliario es indicativo, no hace parte de la entrega final del apartamento. - Este plano está sujeto a cambios y/o modificaciones, según coordinación técnica.