
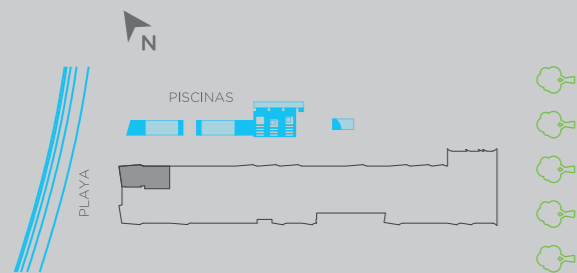


morros eos

201

Área Interna: 173.0 m²
Área Terraza: 44.0 m²
Área Total: 217.0 m²

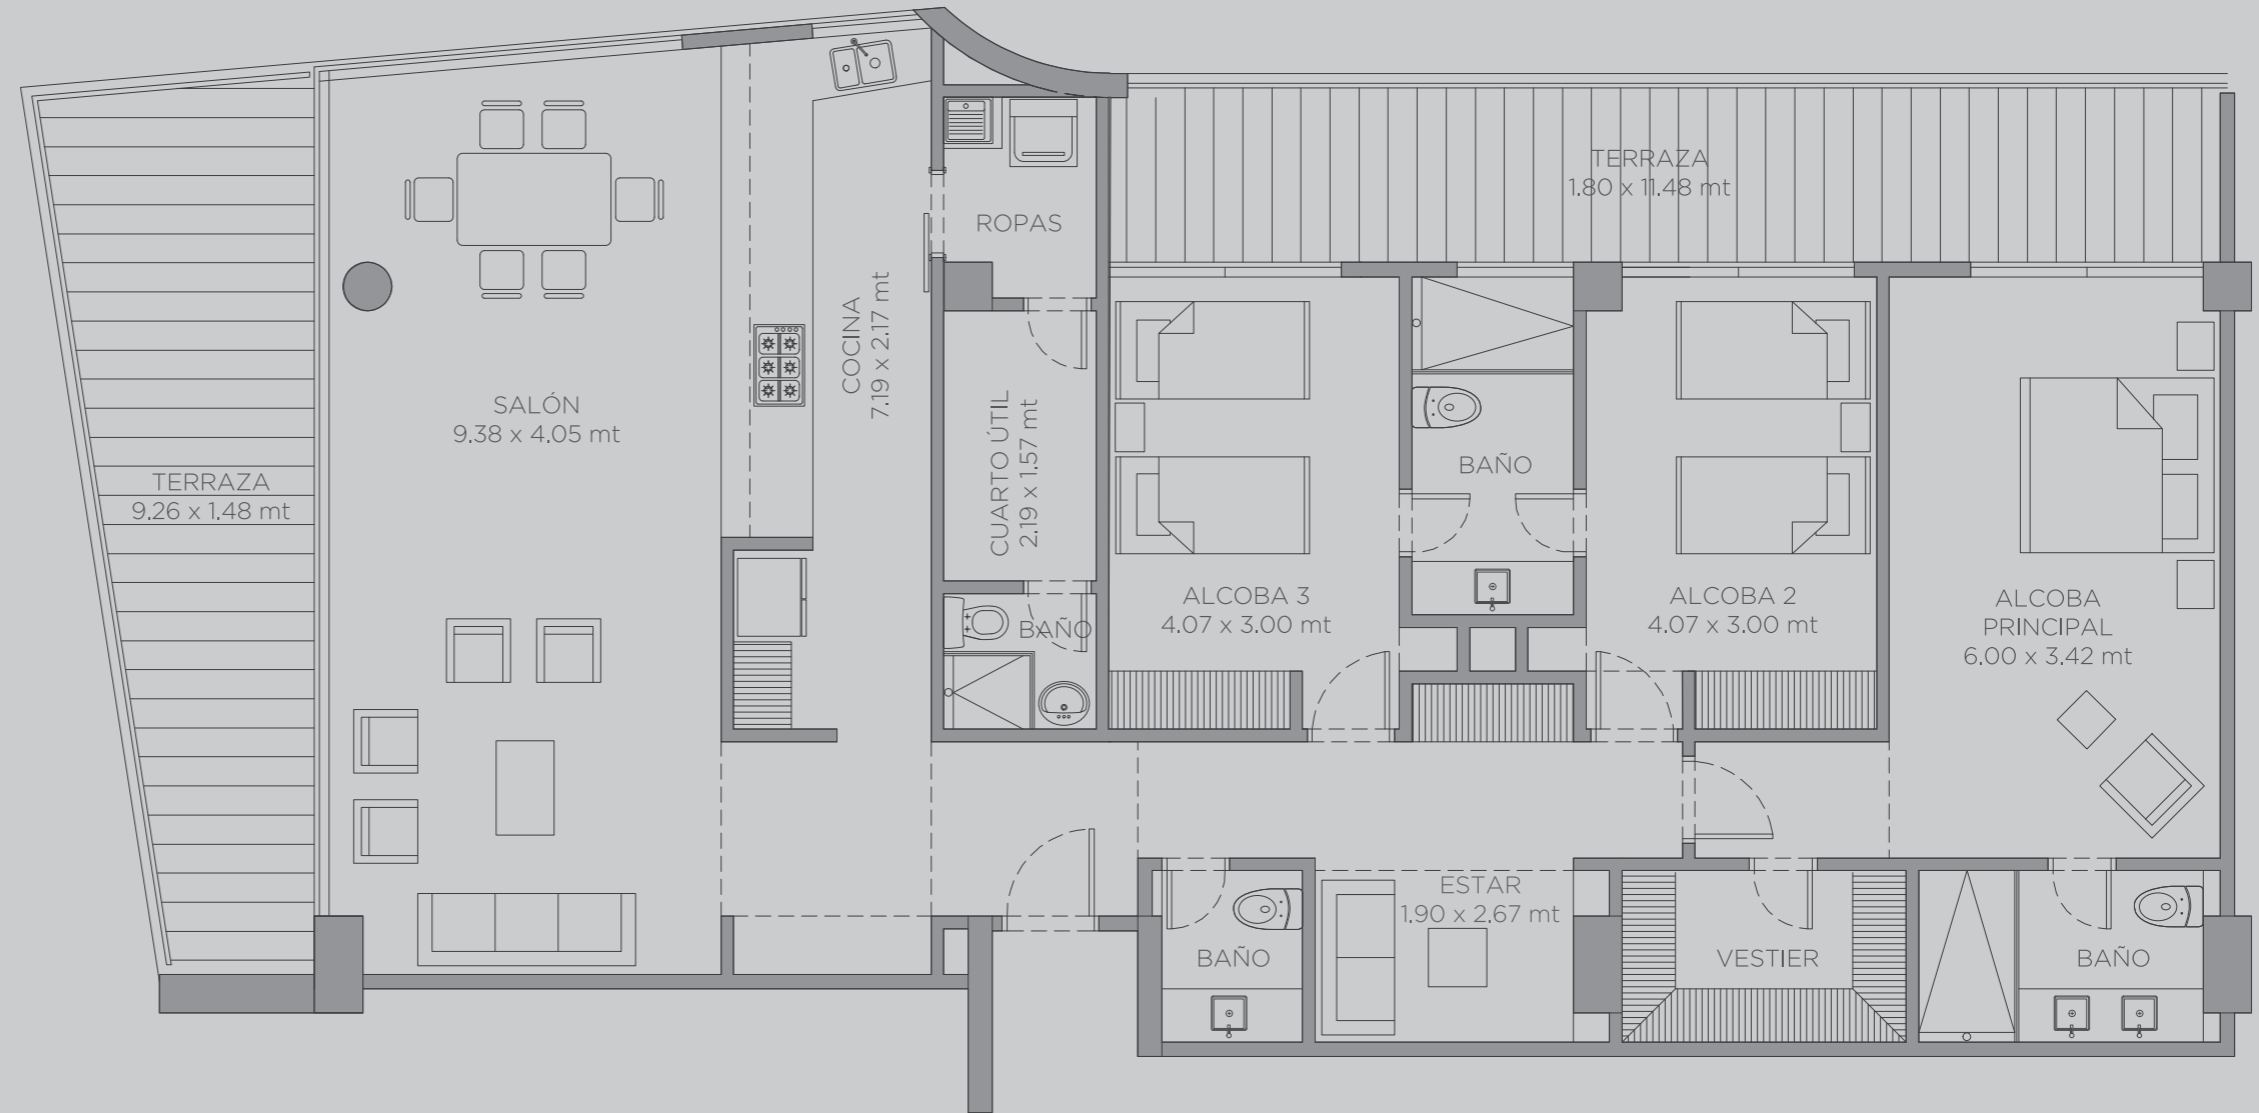

El dibujo mobiliario es indicativo, no hace parte de la entrega final del apartamento. - Este plano está sujeto a cambios y/o modificaciones, según coordinación técnica.