
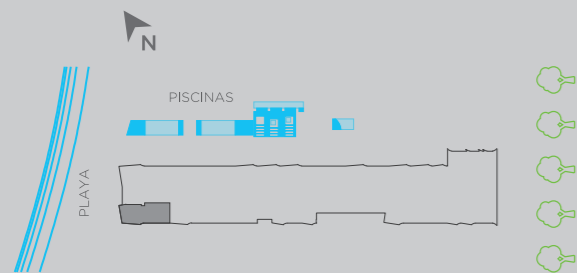


morros eos

203

Área Interna: 157.0 m²
Área Terraza: 39.0 m²
Área Total: 196.0 m²

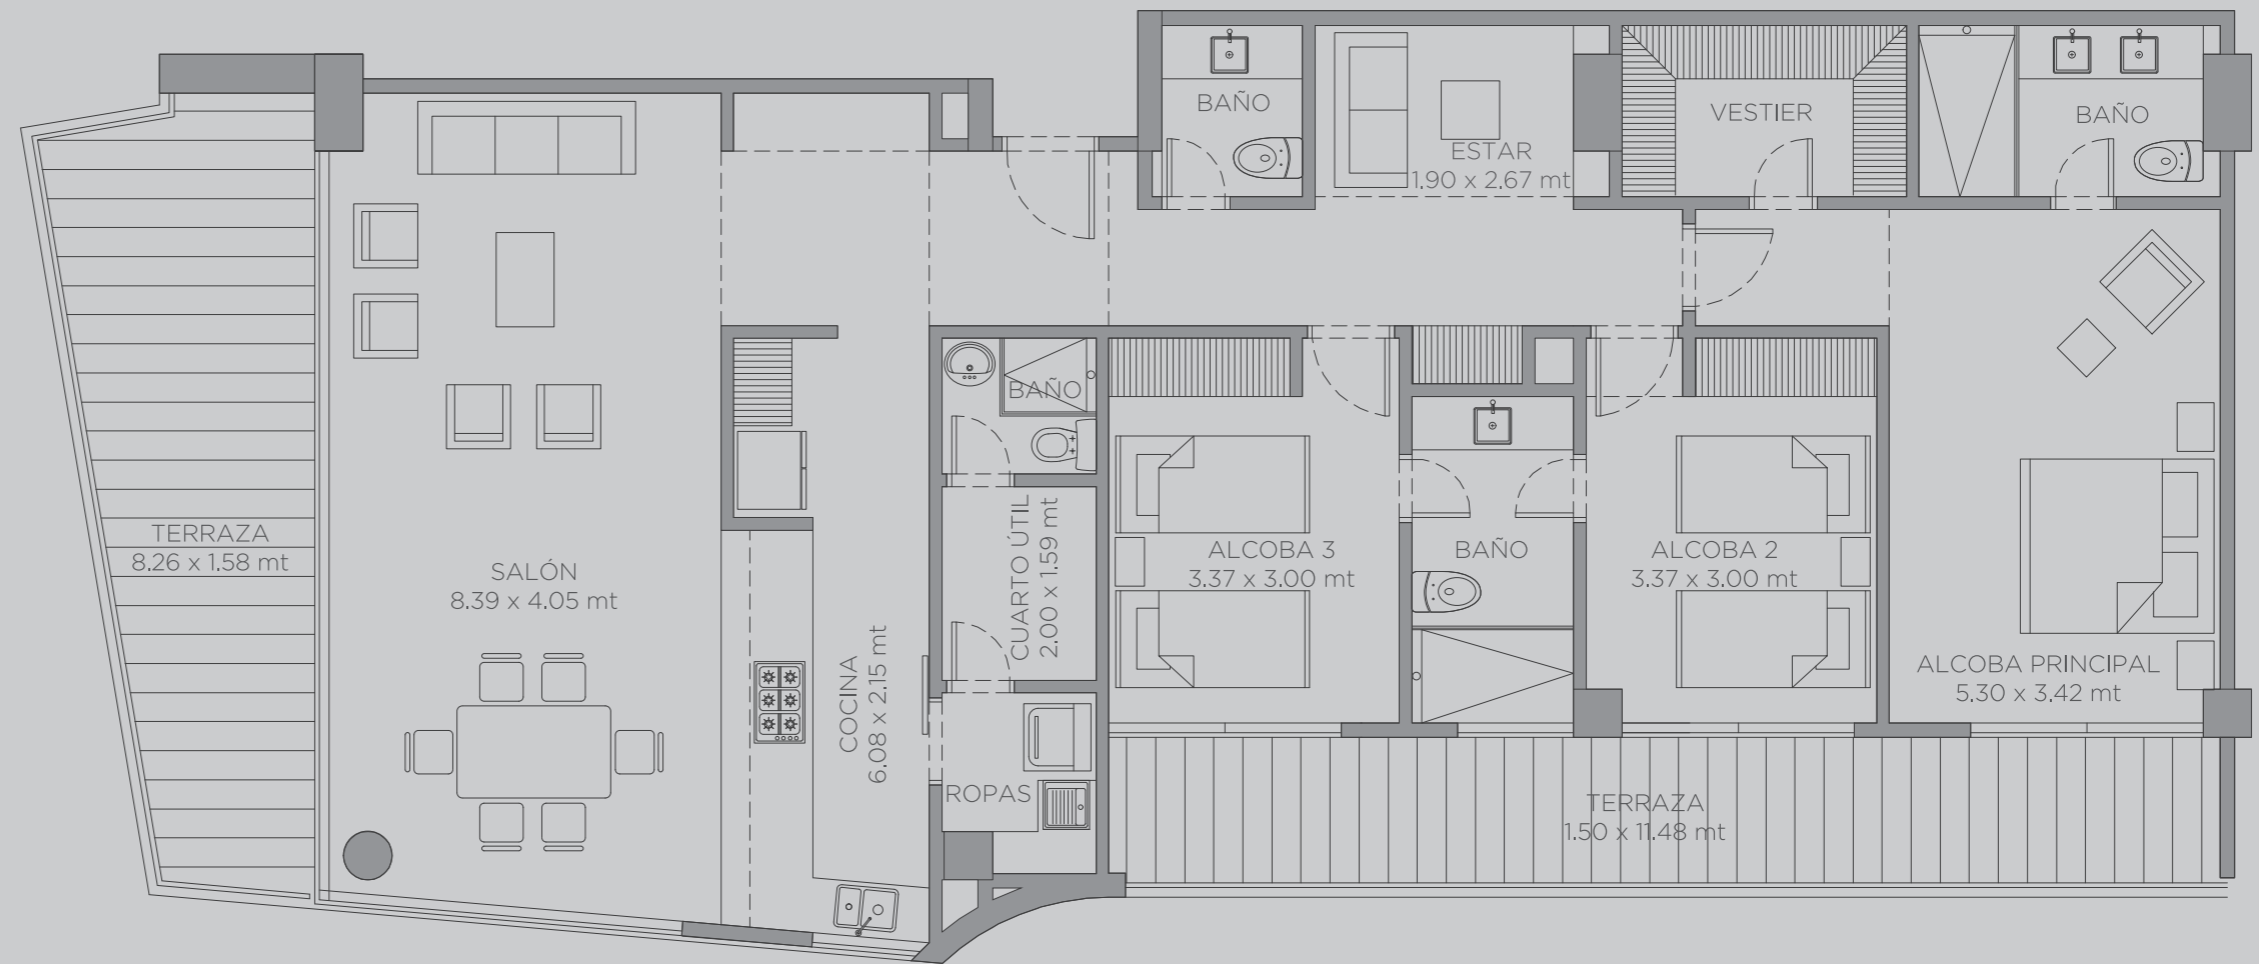

El dibujo mobiliario es indicativo, no hace parte de la entrega final del apartamento. - Este plano está sujeto a cambios y/o modificaciones, según coordinación técnica.