
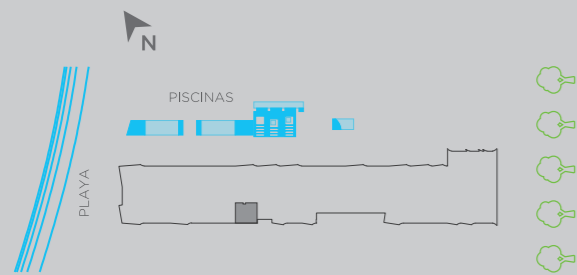


morros eos

207

Área Interna:	71.5 m ²
Área Terraza:	16.0 m ²
Área Total:	87.5 m ²

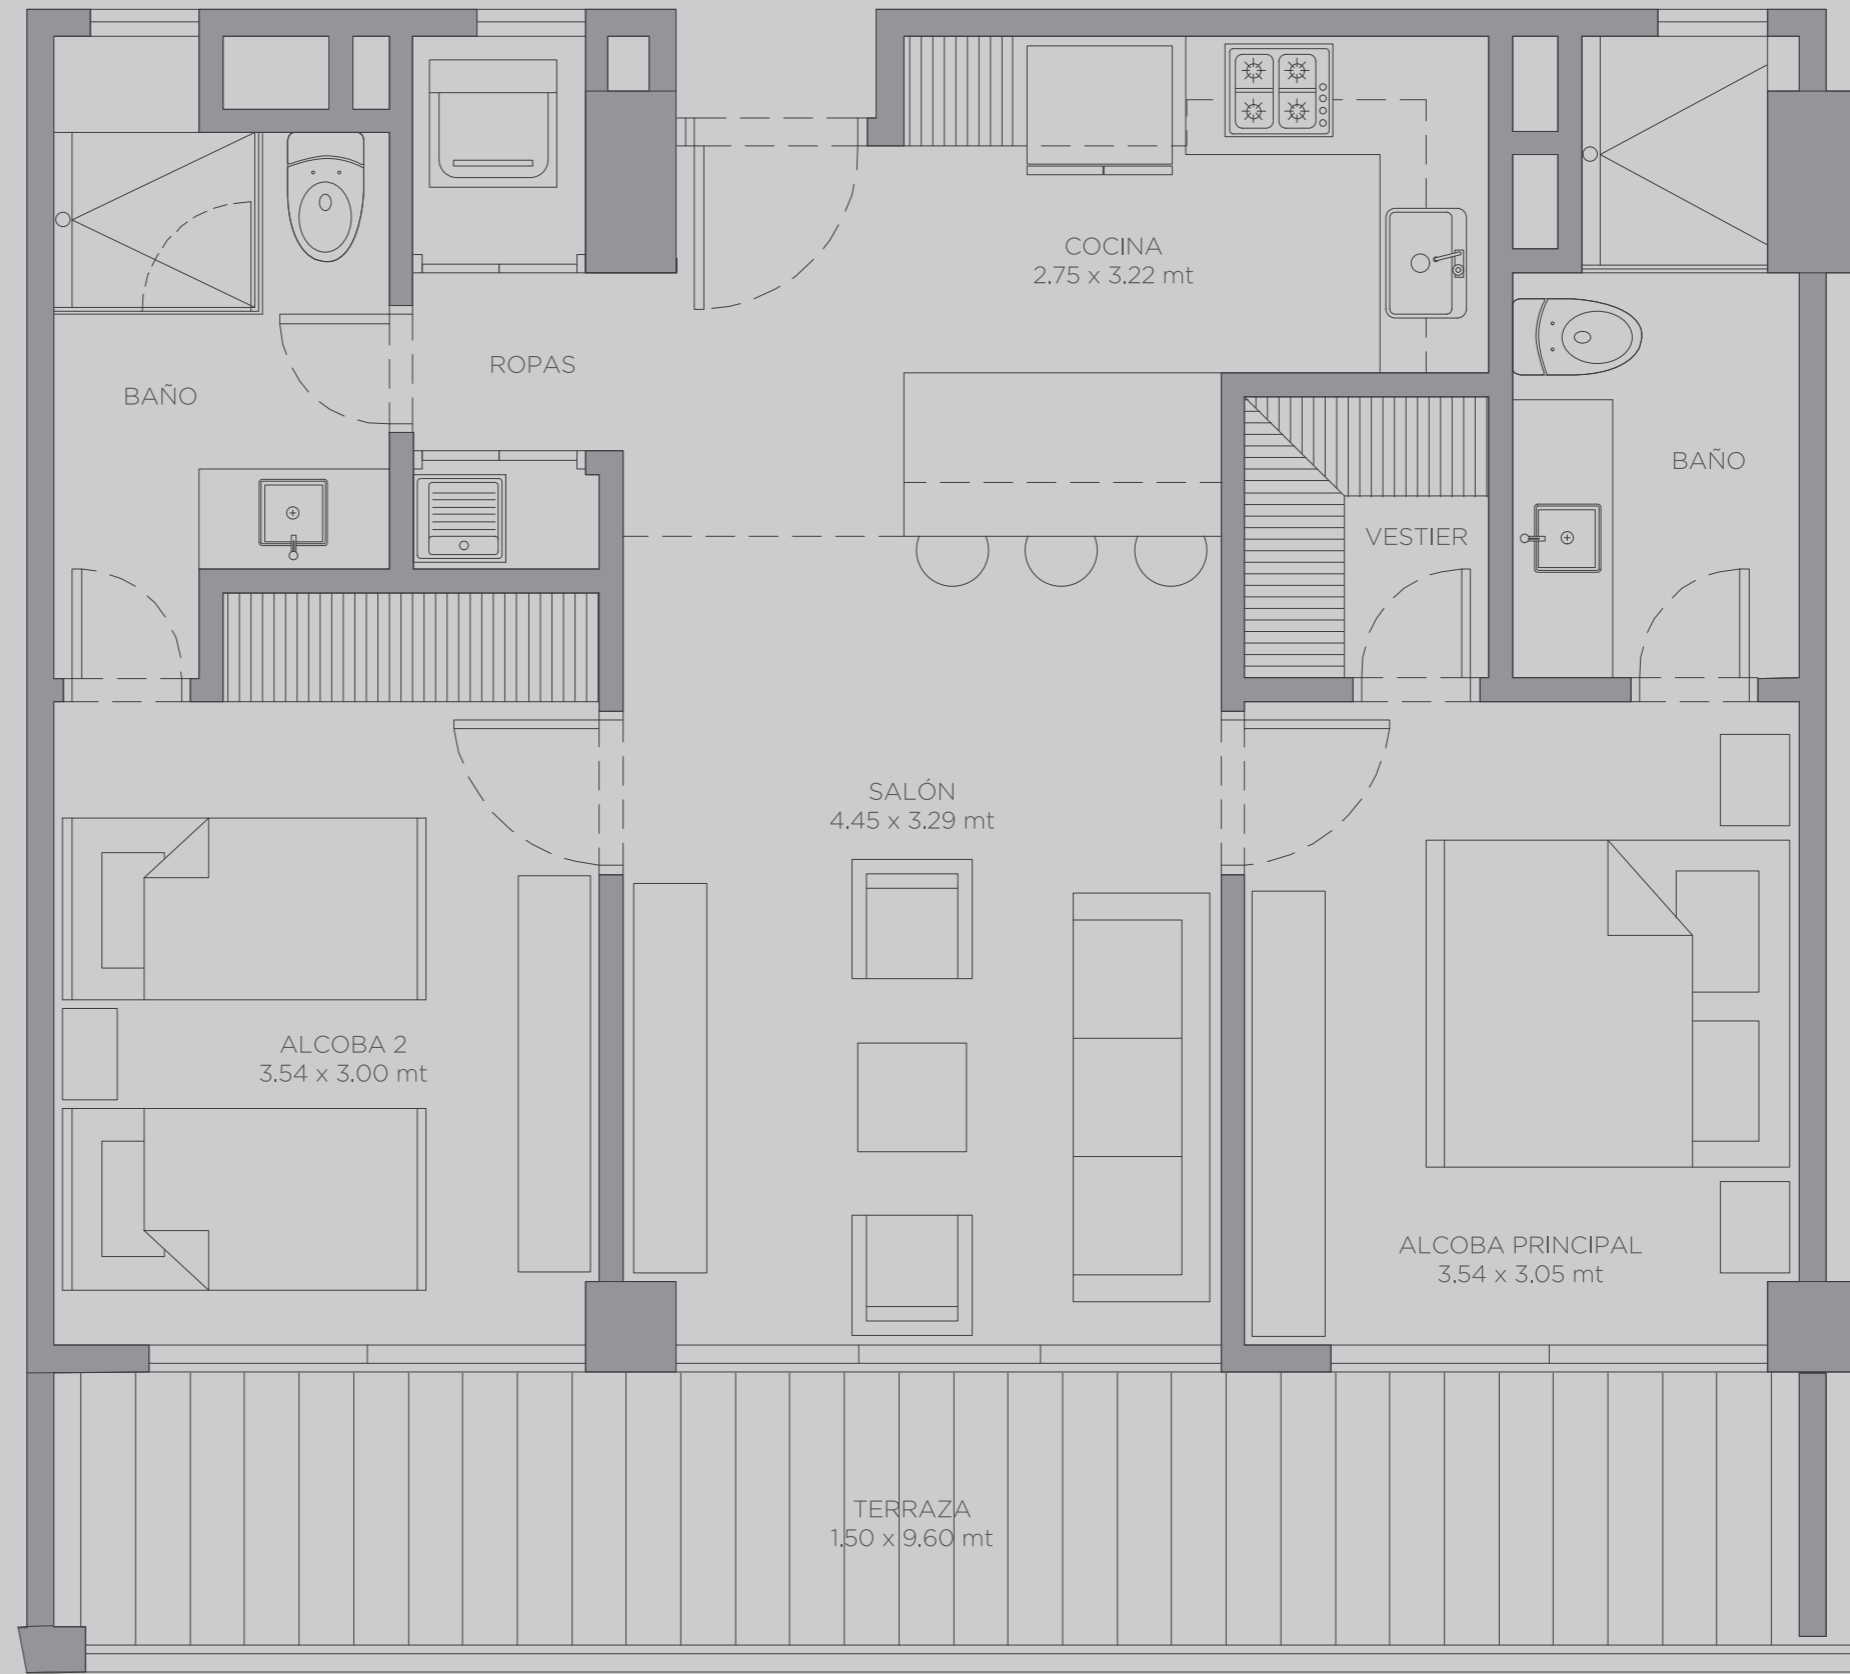

El dibujo mobiliario es indicativo, no hace parte de la entrega final del apartamento. - Este plano está sujeto a cambios y/o modificaciones, según coordinación técnica.