
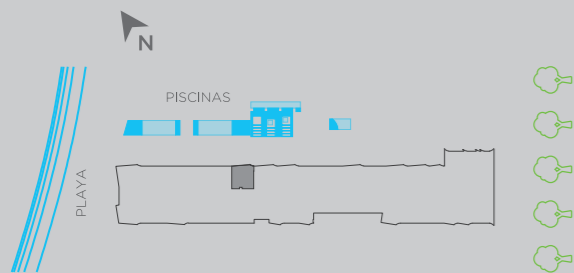


morros eos

210

Área Interna:	81.0 m ²
Área Terraza:	23.0 m ²
Área Total:	104.0 m ²

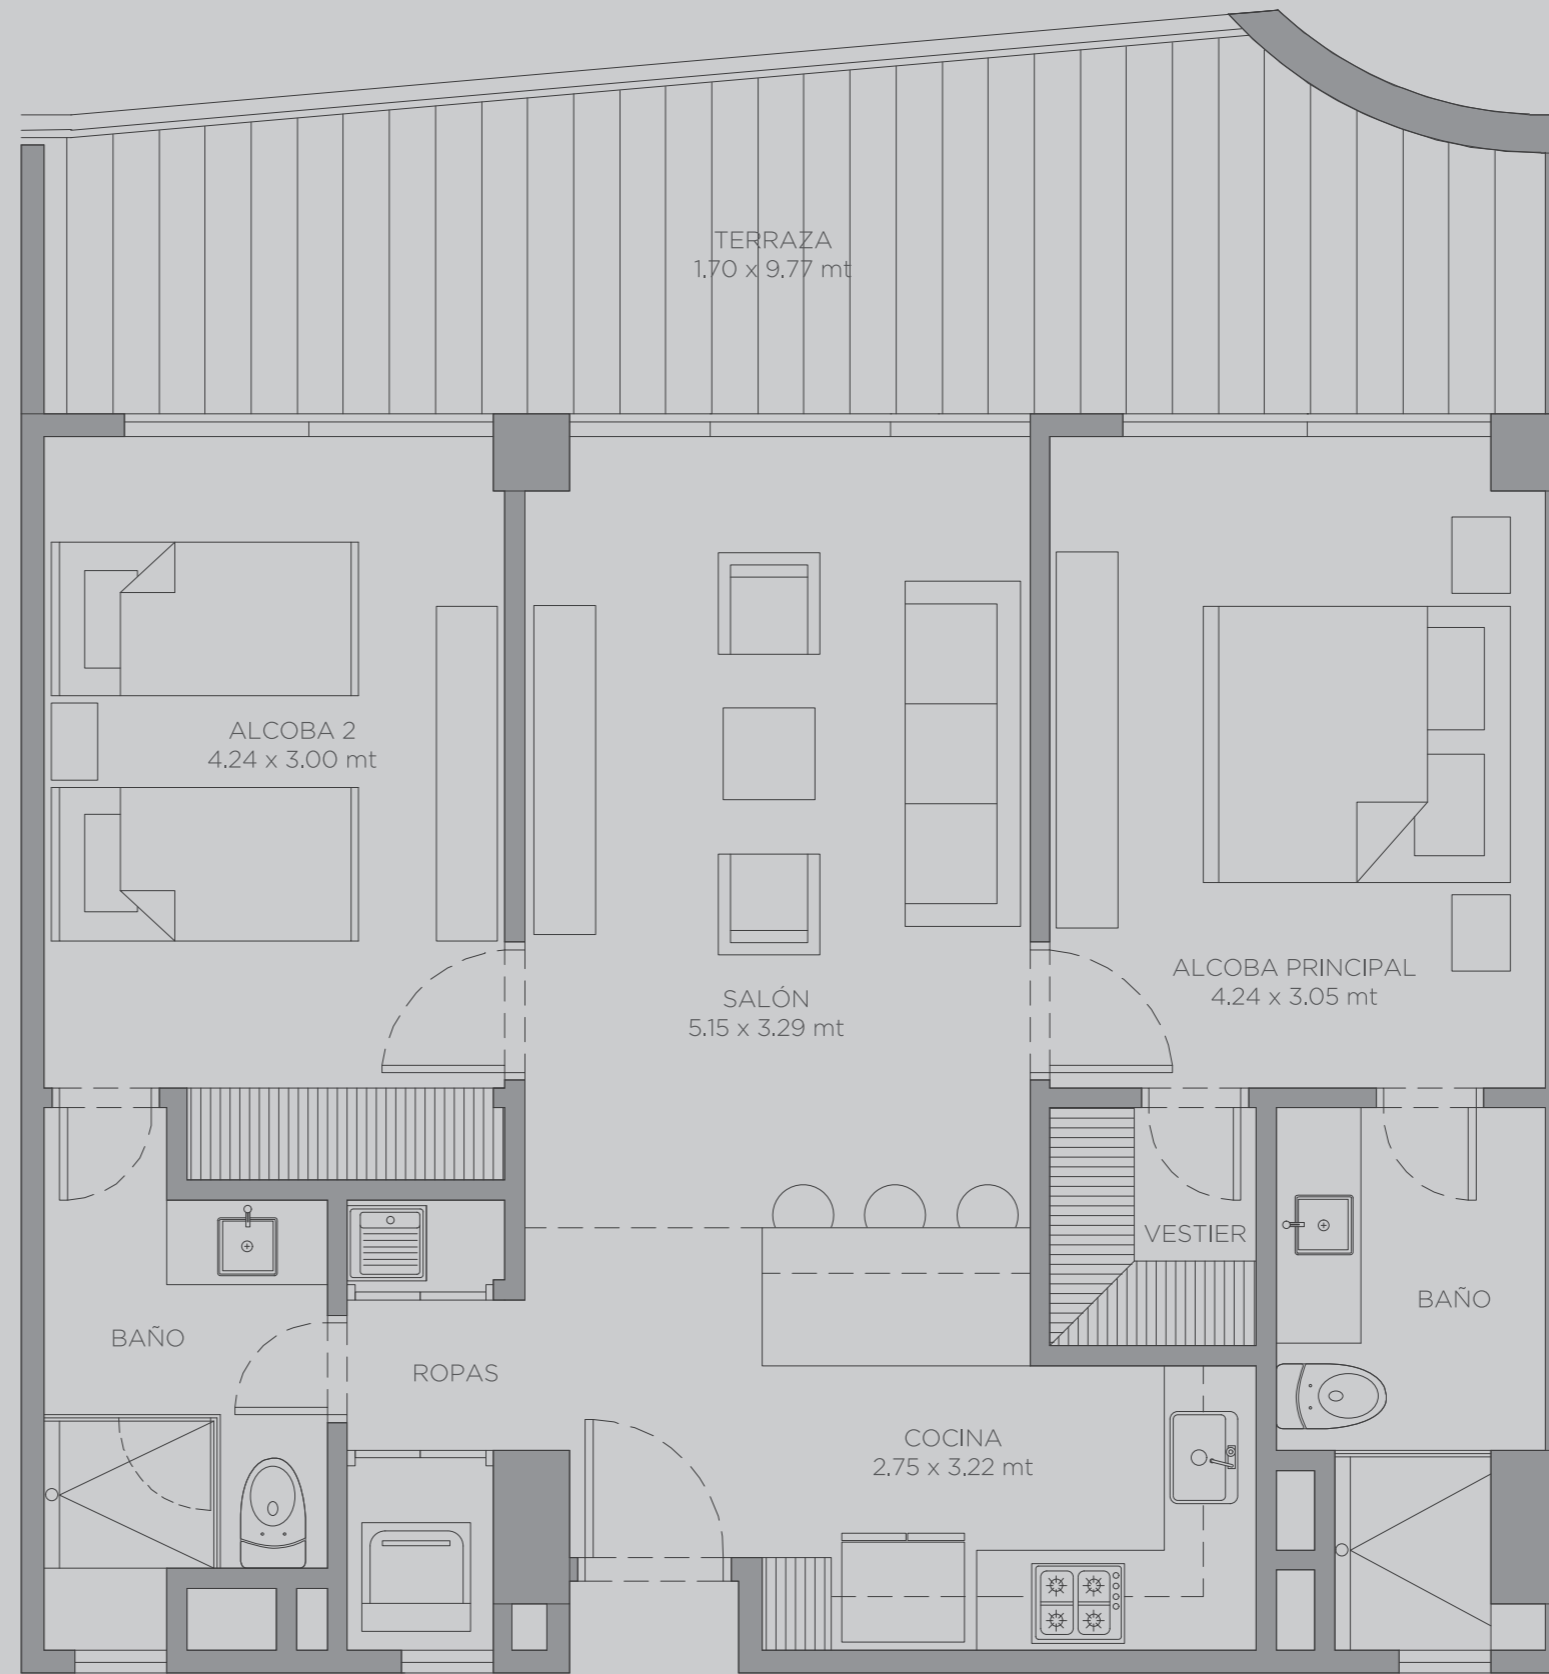

El dibujo mobiliario es indicativo, no hace parte de la entrega final del apartamento. - Este plano está sujeto a cambios y/o modificaciones, según coordinación técnica.