
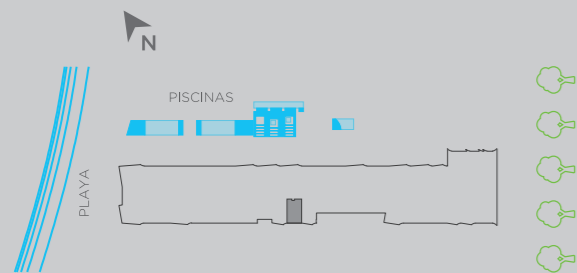


# morros eos

215

|               |                     |
|---------------|---------------------|
| Área Interna: | 58.5 m <sup>2</sup> |
| Área Terraza: | 10.5 m <sup>2</sup> |
| Área Total:   | 69.0 m <sup>2</sup> |

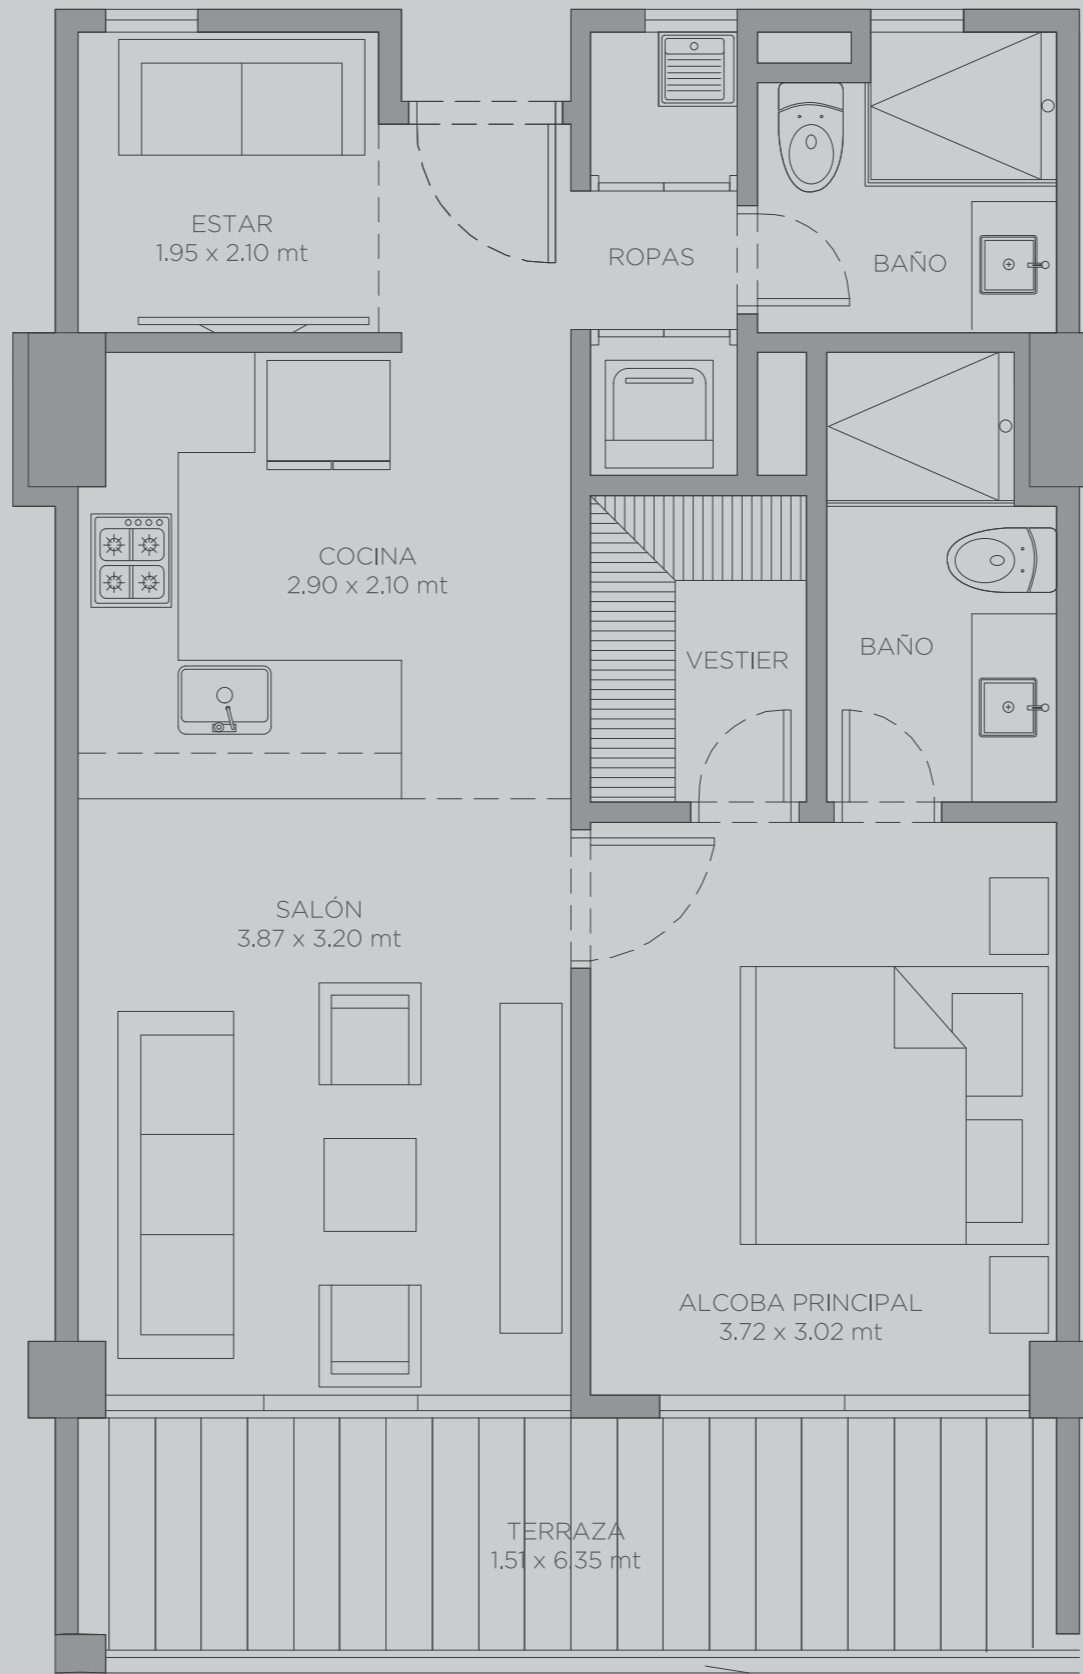

El dibujo mobiliario es indicativo, no hace parte de la entrega final del apartamento. - Este plano está sujeto a cambios y/o modificaciones, según coordinación técnica.