
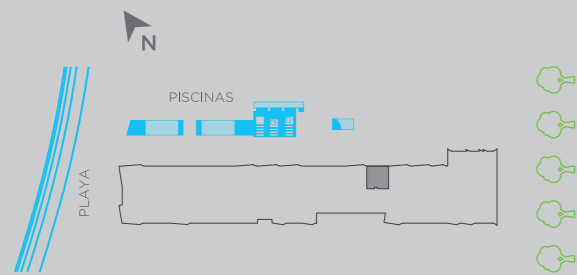


# morros eos

220

Área Interna:	79.0 m <sup>2</sup>
Área Terraza:	19.0 m <sup>2</sup>
Área Total:	98.0 m <sup>2</sup>

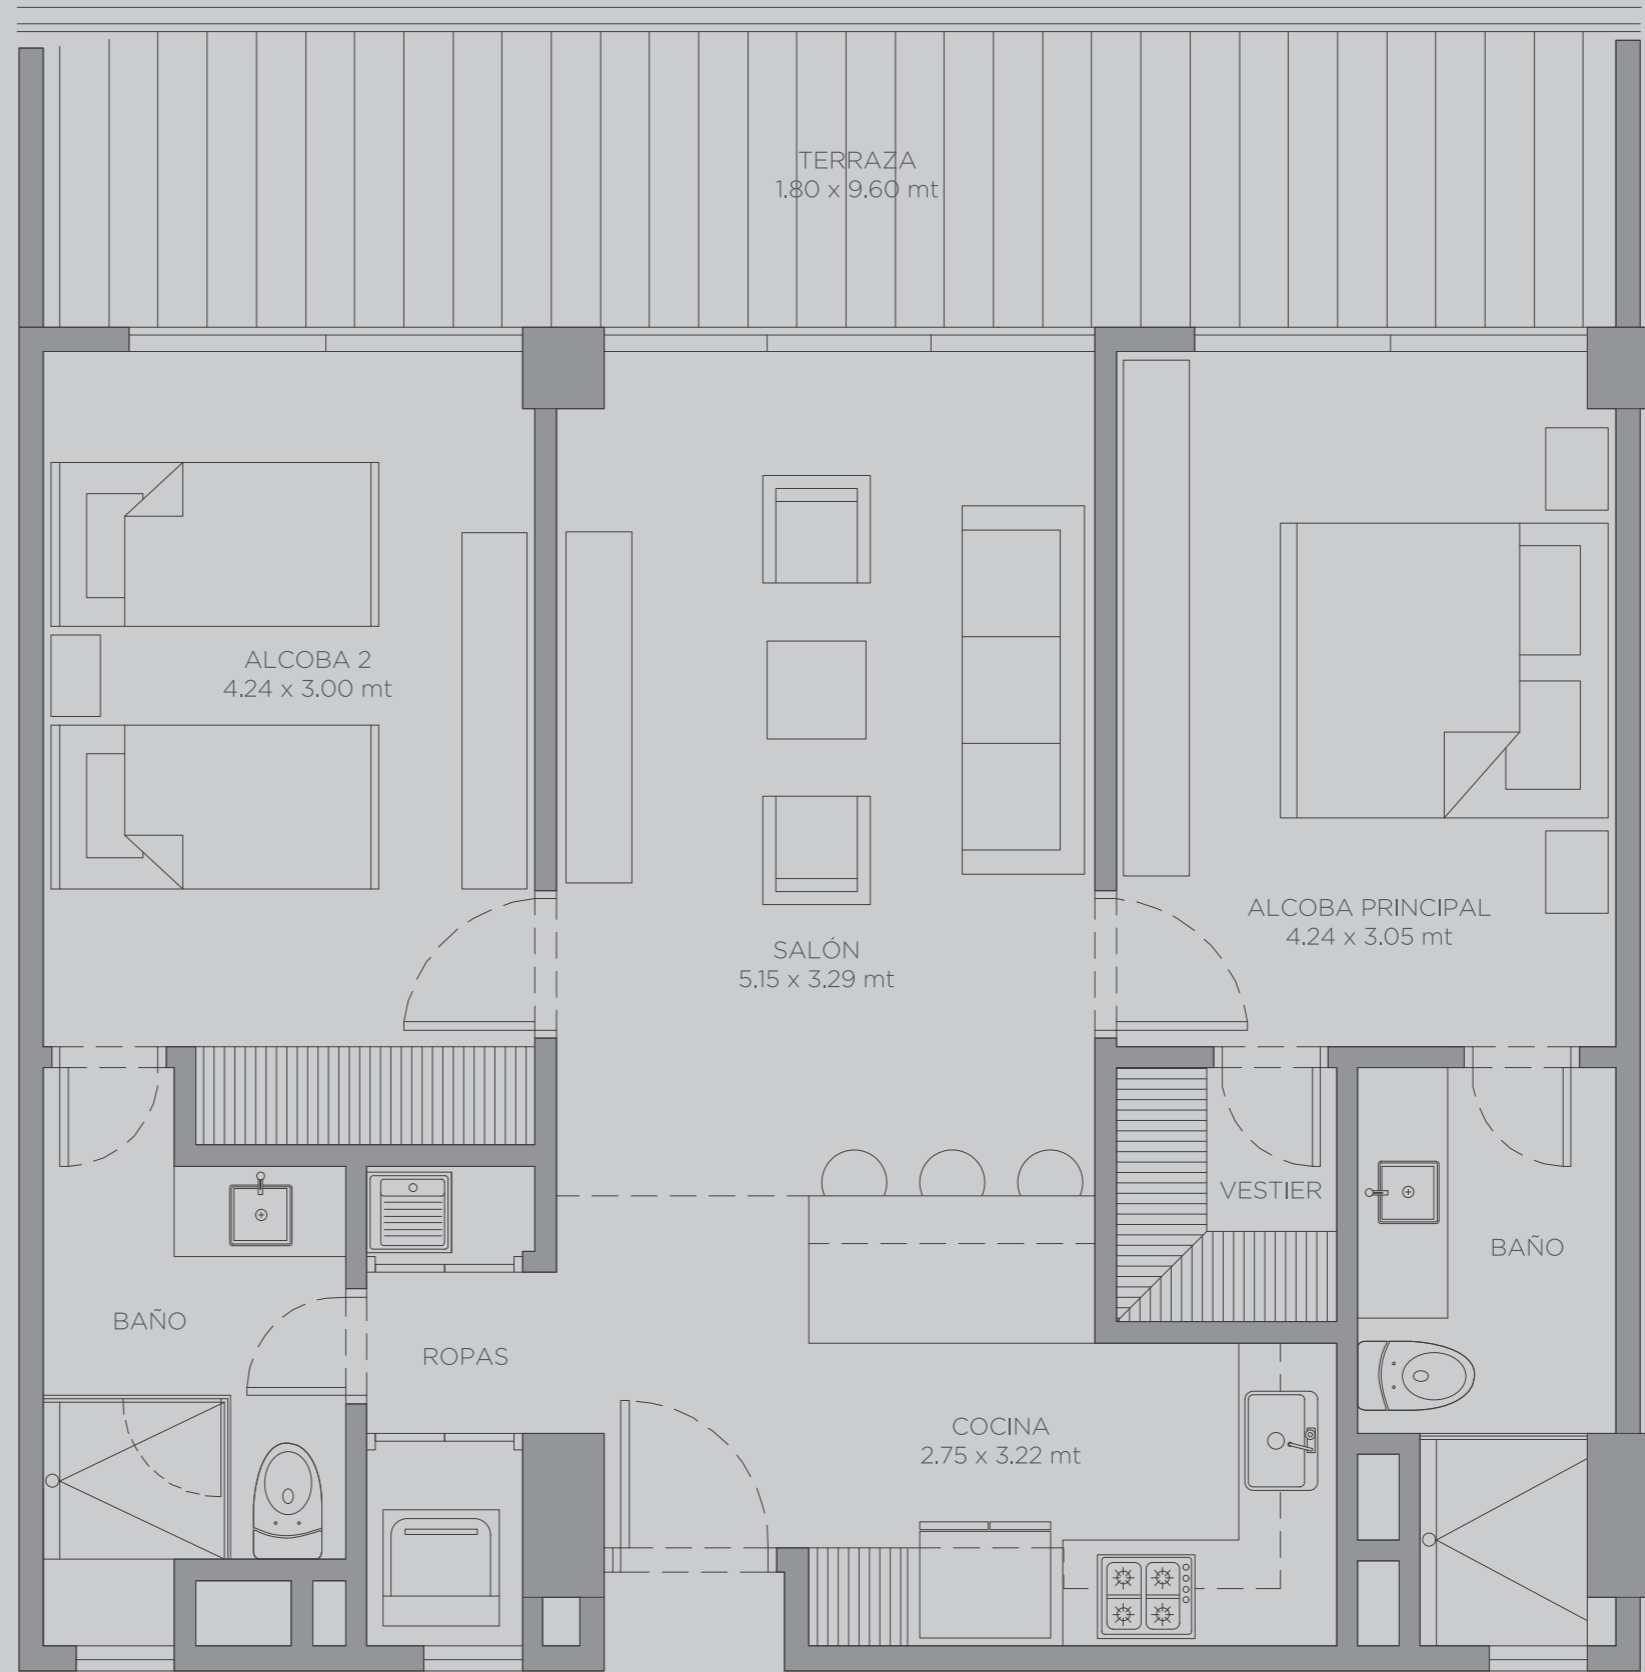

El dibujo mobiliario es indicativo, no hace parte de la entrega final del apartamento. - Este plano está sujeto a cambios y/o modificaciones, según coordinación técnica.