
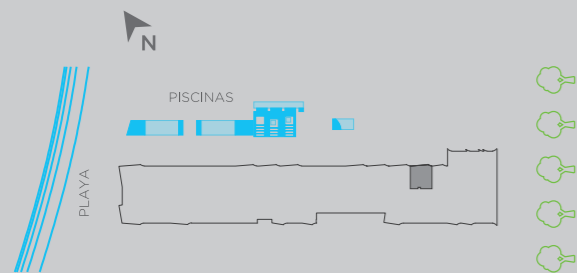


# morros eos

224

Área Interna:	78.5 m <sup>2</sup>
Área Terraza:	22.5 m <sup>2</sup>
Área Total:	101.0 m <sup>2</sup>

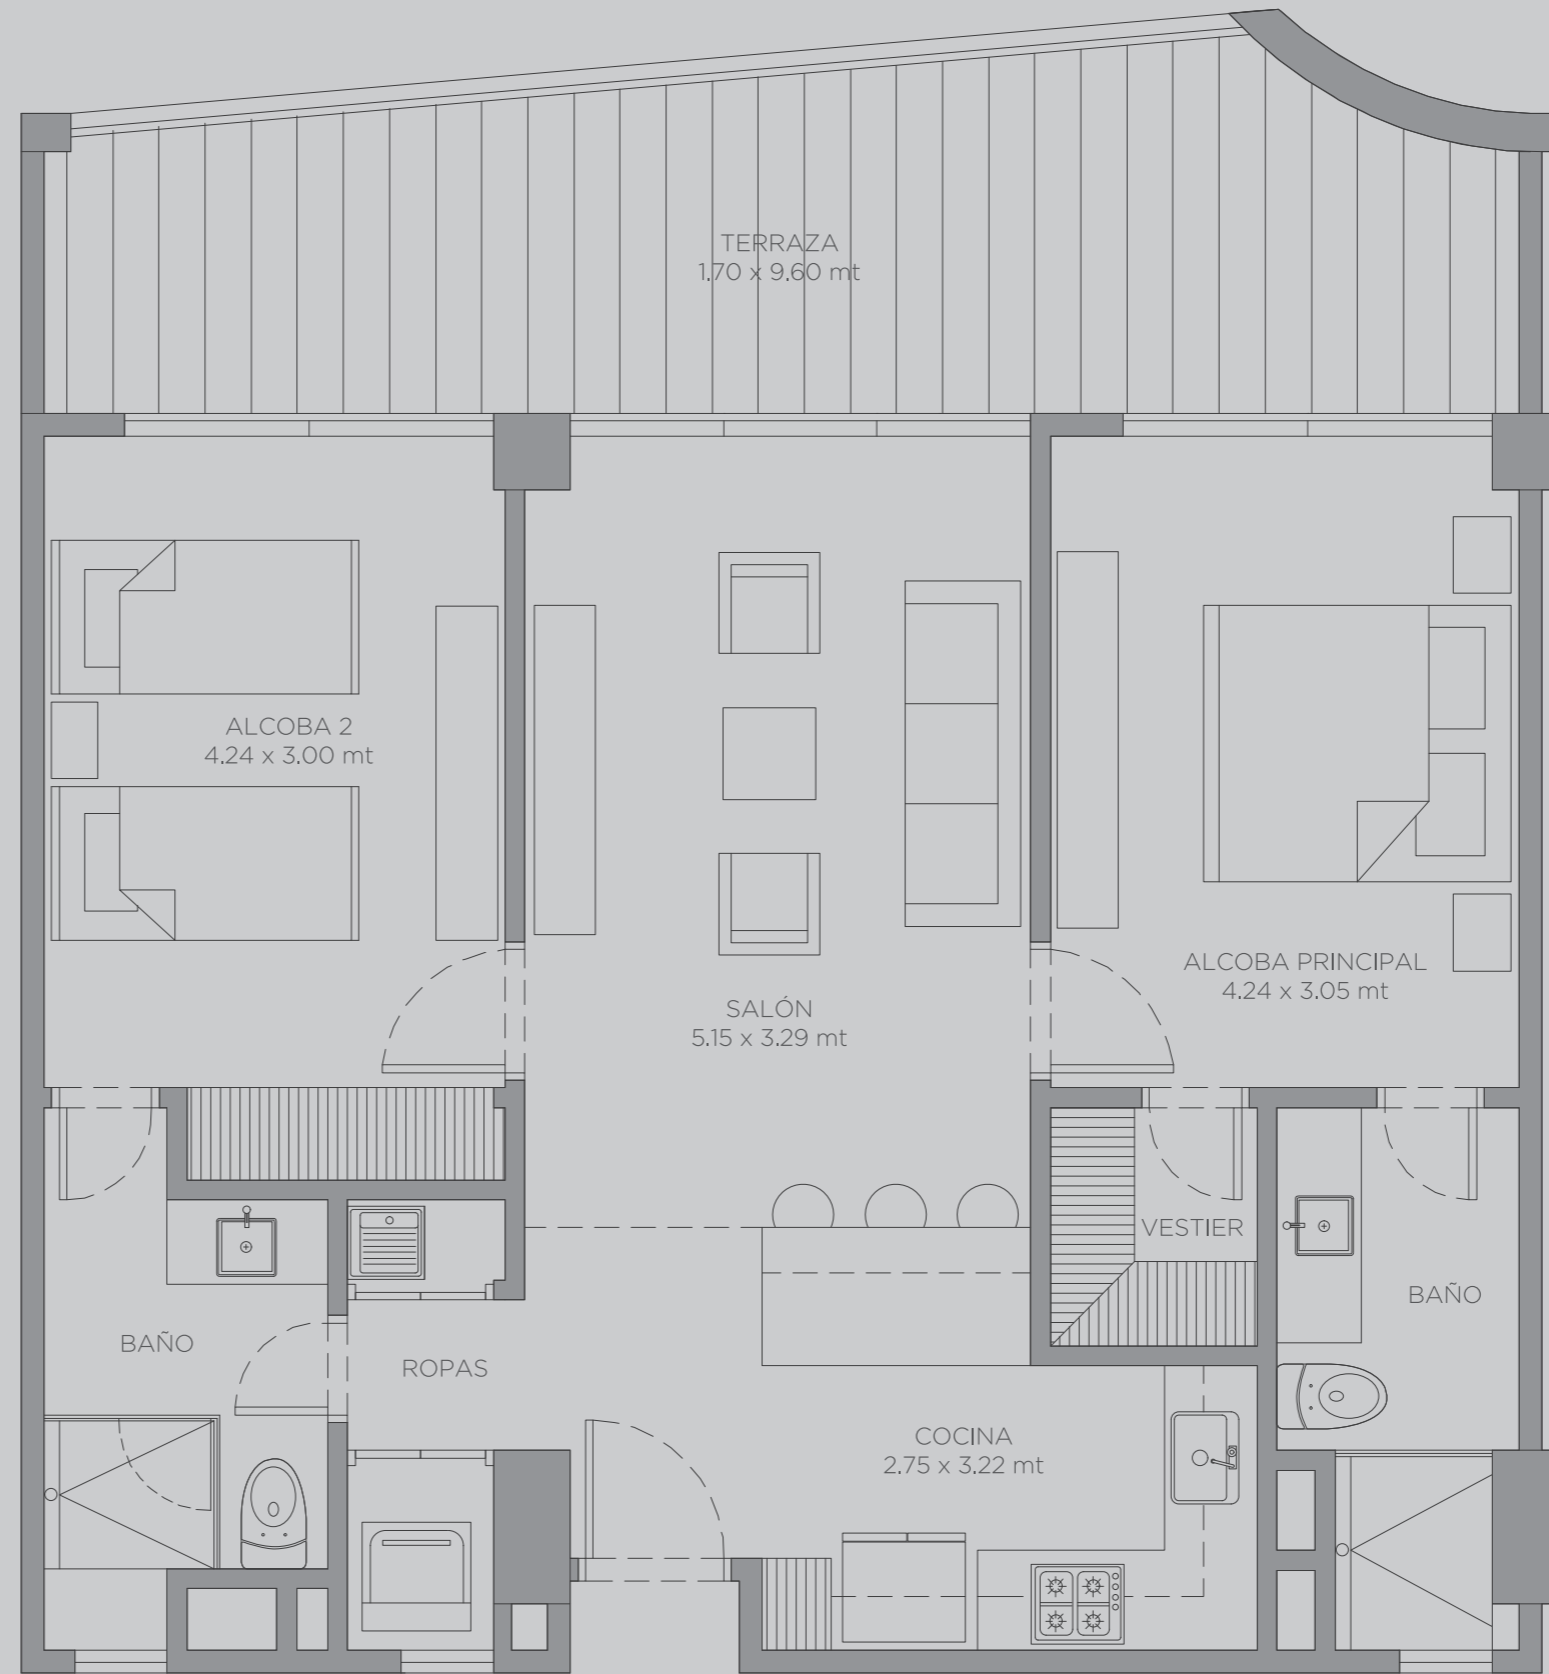

El dibujo mobiliario es indicativo, no hace parte de la entrega final del apartamento. - Este plano está sujeto a cambios y/o modificaciones, según coordinación técnica.