


# morros eos

238

|               |                      |
|---------------|----------------------|
| Área Interna: | 141.0 m <sup>2</sup> |
| Área Terraza: | 32.0 m <sup>2</sup>  |
| Área Total:   | 173.0 m <sup>2</sup> |

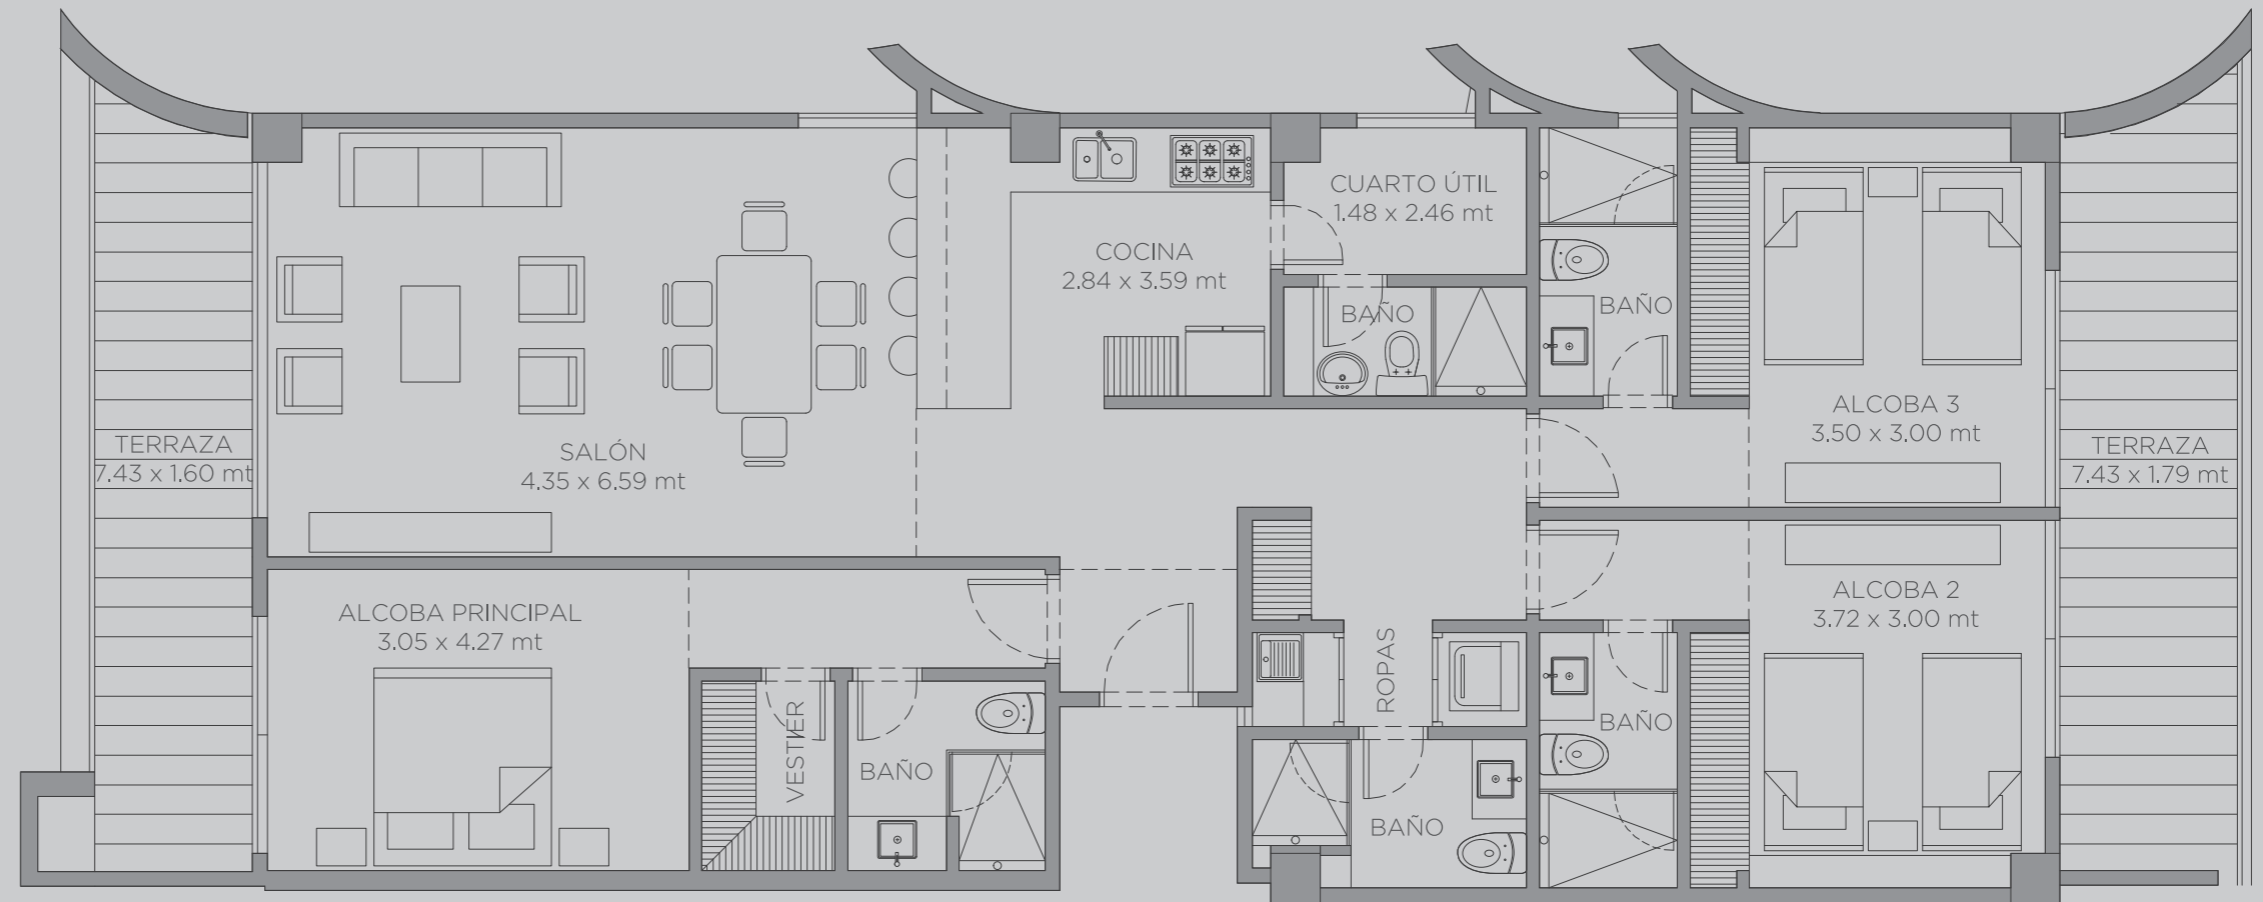

El dibujo mobiliario es indicativo, no hace parte de la entrega final del apartamento. - Este plano está sujeto a cambios y/o modificaciones, según coordinación técnica.